


BYT 3+KK + TERASA (3a1) 4.NP




Č.M.	NÁZEV MÍSTNOSTI	PLOCHA (M ²)
1	ZÁDVEŘÍ + CHODBA	10,60
2	WC	1,81
3	KOUPELNA	4,72
4	POKOJ	14,89
5	LOŽNICE	16,22
6	KOUPELNA	5,99
7	OBYTNÁ KUCHYNĚ	32,20
8	TERASA	48,15

PODLAHOVÁ PLOCHA BYTU 91,25 m²
VNITŘNÍ UŽITNÁ PLOCHA BYTU 86,43 m²
TERASA = 48,15 m²


SITUACE

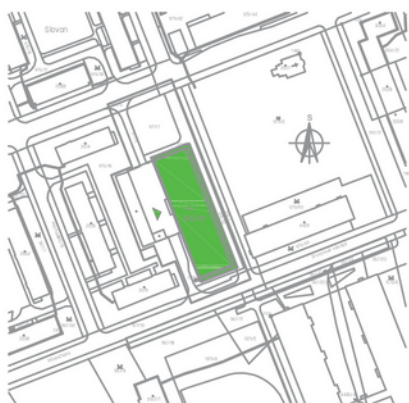

PŮDORYS BYTU

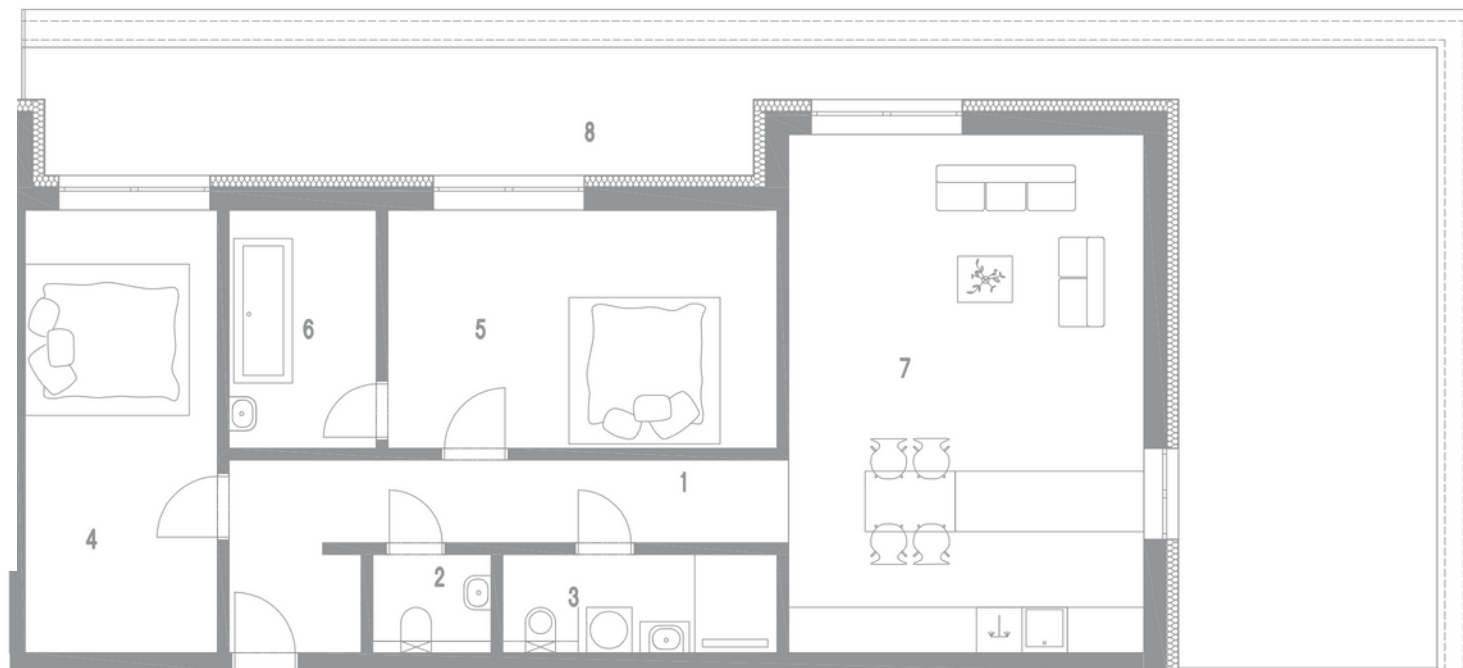

POHLED OD SEVEROVÝCHODU

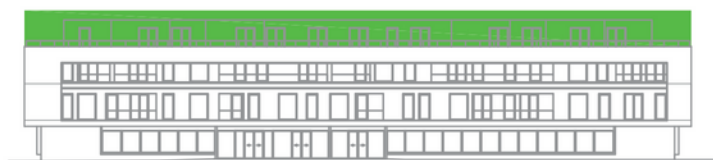

PŮDORYS 4.NP



Prodejce:
 EXPLICIT REALITY s.r.o.
 Dlouhá 4217, Zlín

Mgr. Alice Nováková
 @ alice.novakova@explicitreality.cz
 ☎ 603 545 922

Celková plocha bytu je vypočtena dle nařízení vlády č. 366/2013. Vybavení zobrazené v půdorysu např. kuchyňská linka, skříně, nábytek či elektrospotřebiče je pouze orientační a netvoří součást prodeje. Investor si vyhrazuje právo provést změny v projektu. Kompletní podmínky prodeje a přesné výměry ploch v rámci bytových jednotek budou zakotveny ve smluvní dokumentaci.