

BYT 3+KK + TERASA (3a2) 4.NP




Č.M.	NÁZEV MÍSTNOSTI	PLOCHA (M ²)
1	ZÁDVEŘÍ + CHODBA	10,46
2	WC	1,54
3	KOUPELNA	4,69
4	LOŽNICE	14,33
5	KOUPELNA	5,51
6	OBYTNÁ KUCHYNĚ	34,77
7	POKOJ	15,47
8	TERASA	48,06

PODLAHOVÁ PLOCHA BYTU 91,35 m²


VNITŘNÍ UŽITNÁ PLOCHA BYTU 86,77 m²

TERASA = 48,06 m²


PŮDORYS BYTU

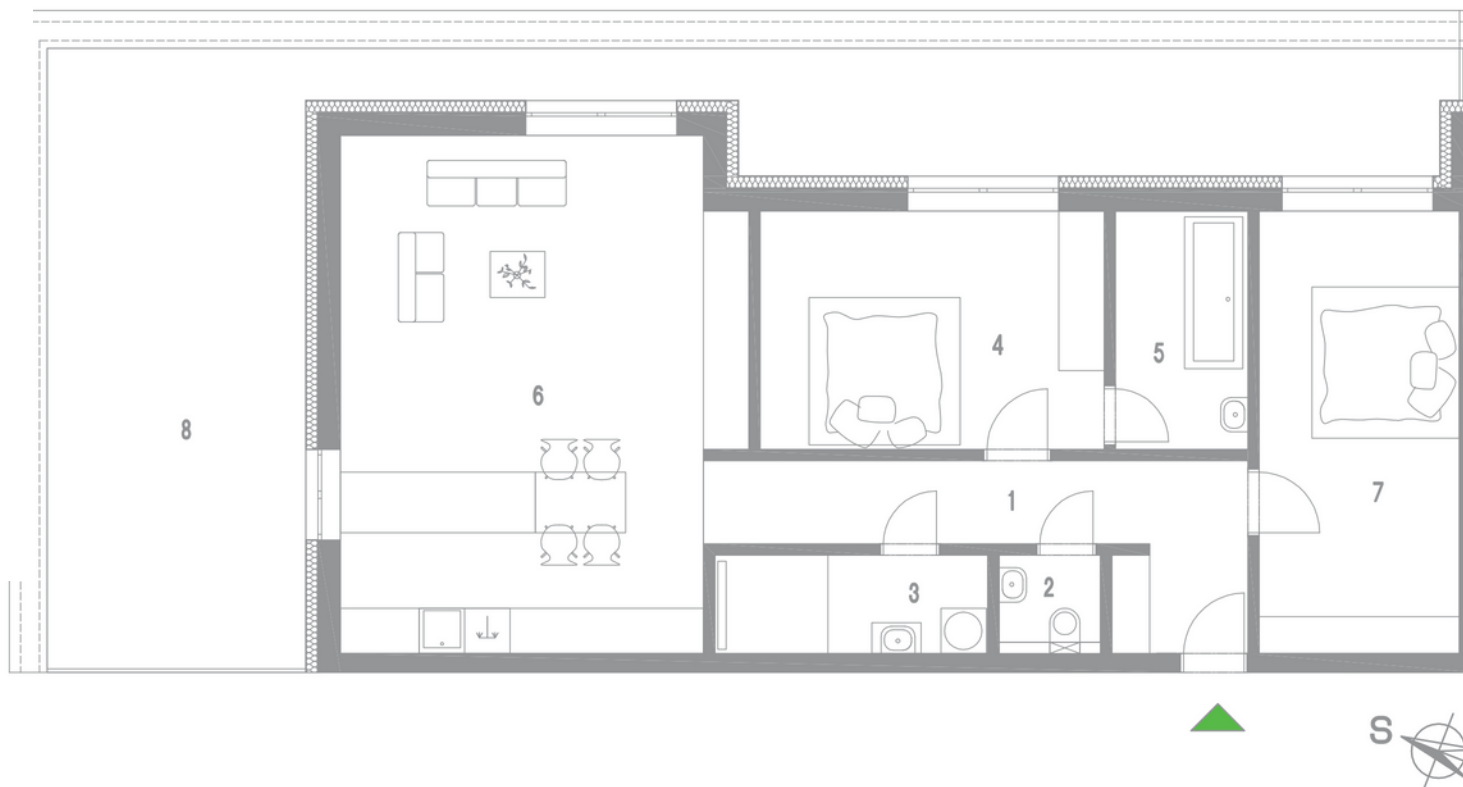

SITUACE

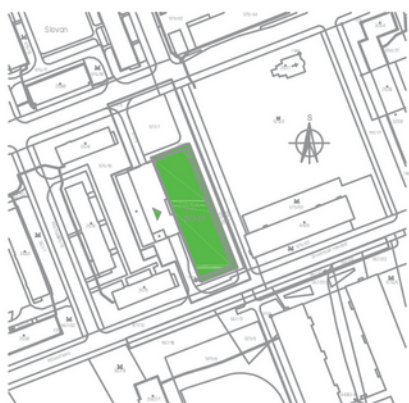

POHLED OD SEVEROVÝCHODU

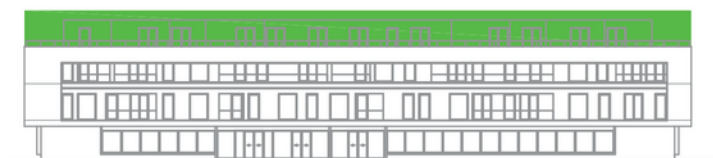

PŮDORYS 4.NP



Prodejce:
EXPLICIT REALITY s.r.o.
Dlouhá 4217, Zlín

Mgr. Alice Nováková
@ alice.novakova@explicitreality.cz
☎ 603 545 922

Celková plocha bytu je vypočtena dle nařízení vlády č. 366/2013. Vybavení zobrazené v půdorysu např. kuchyňská linka, skříně, nábytek či elektrospotřebiče je pouze orientační a netvoří součást prodeje. Investor si vyhrazuje právo provést změny v projektu. Kompletní podmínky prodeje a přesné výměry ploch v rámci bytových jednotek budou zakotveny ve smluvní dokumentaci.